


Plan de déviation pour Travaux RN 151 - PN 51

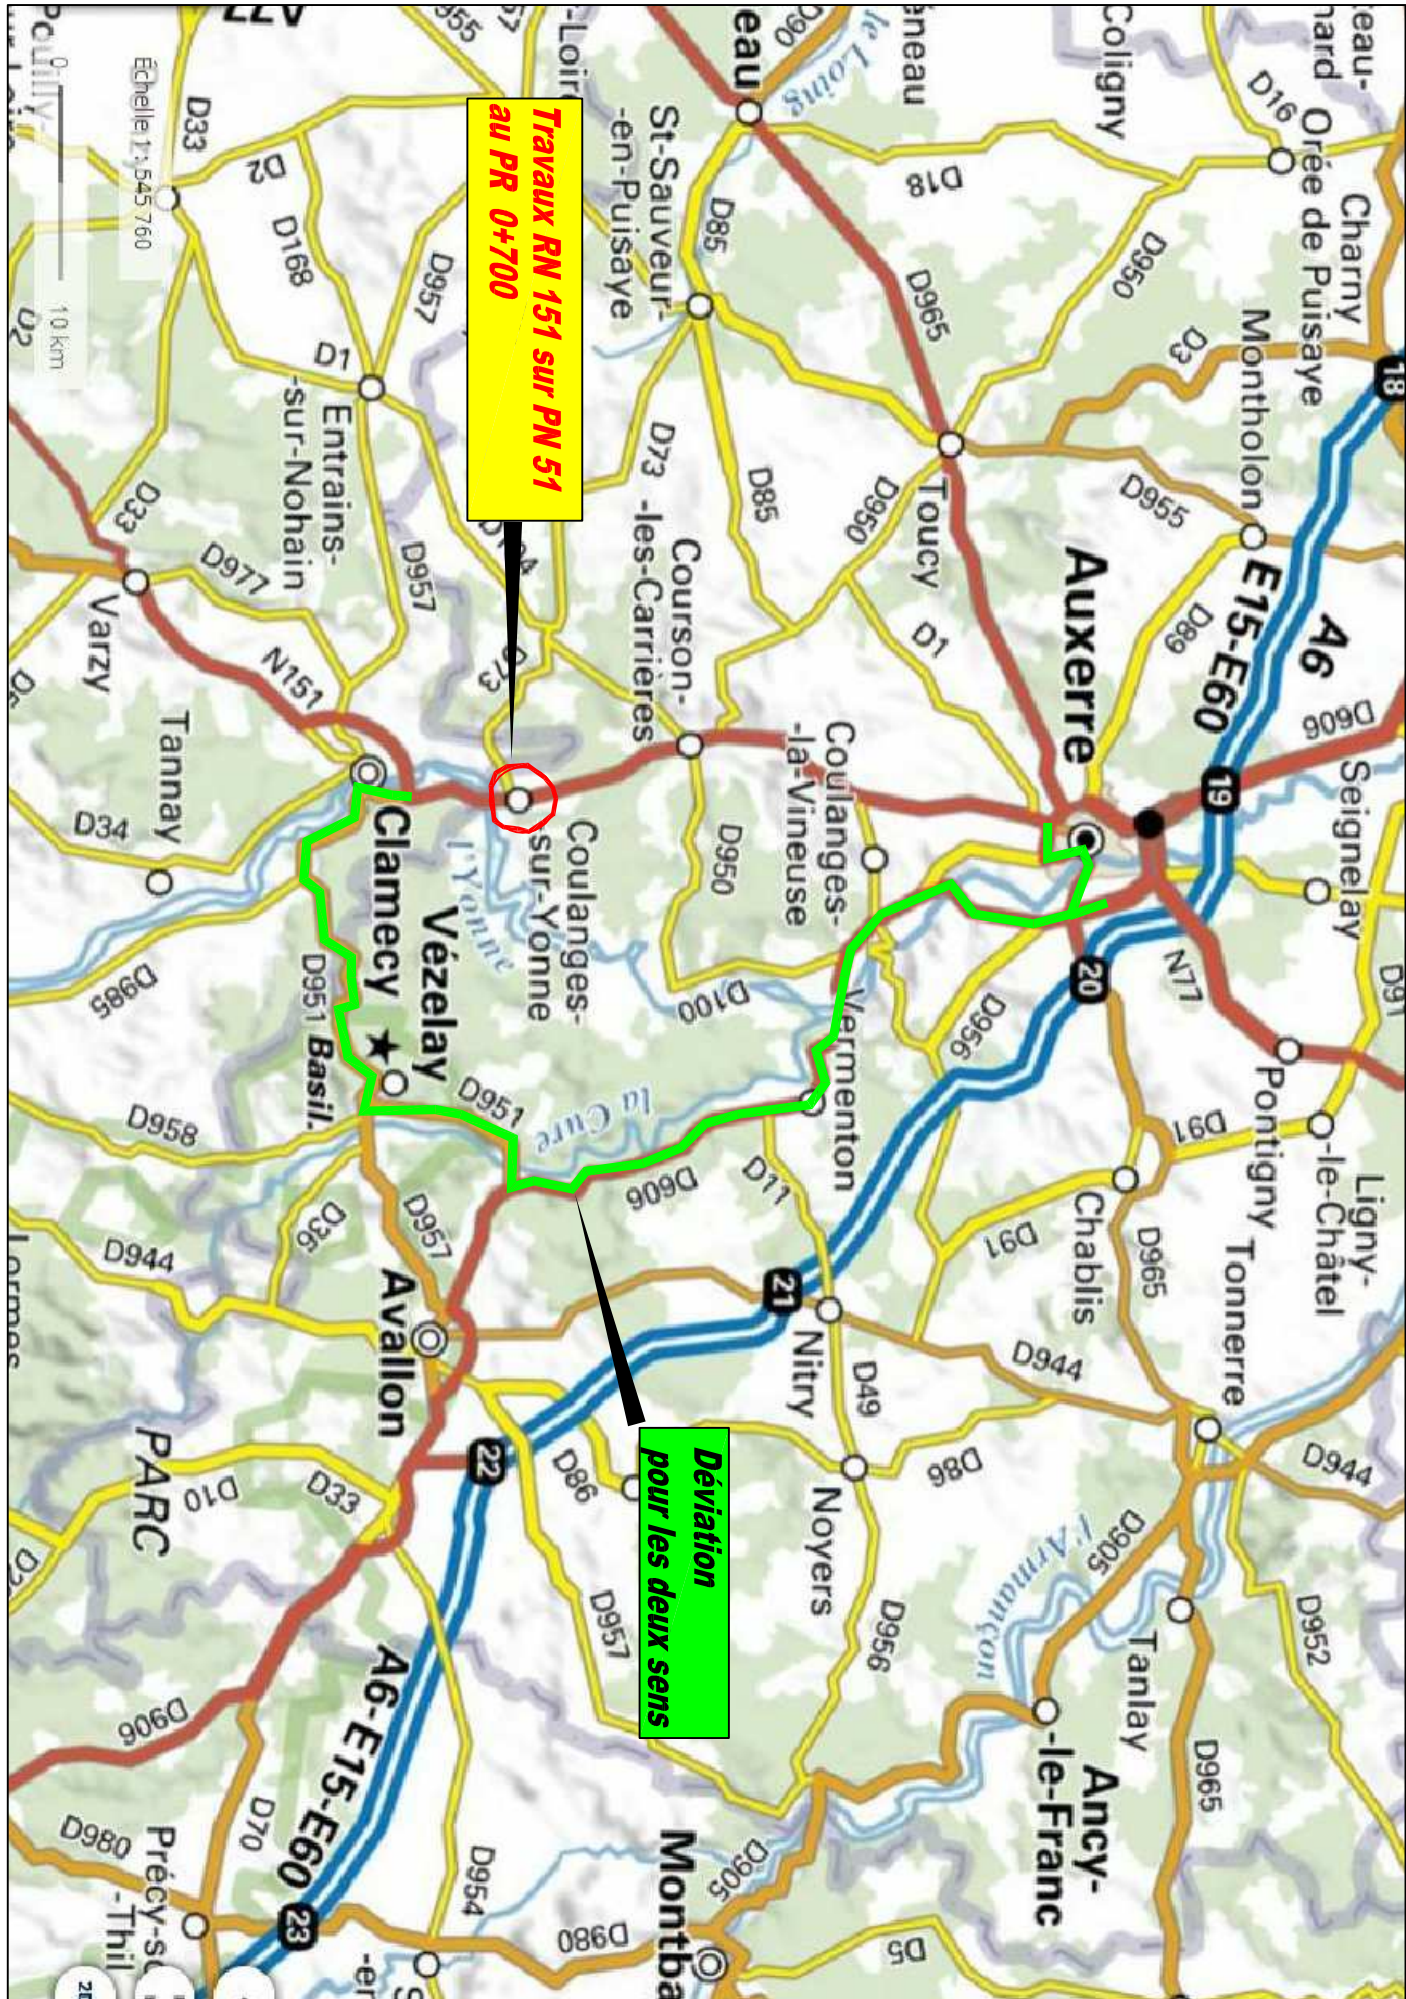

Travaux RN 151 sur PN 51
au PR 0+700

Déviation
pour les deux sens